




Pohľad zhora

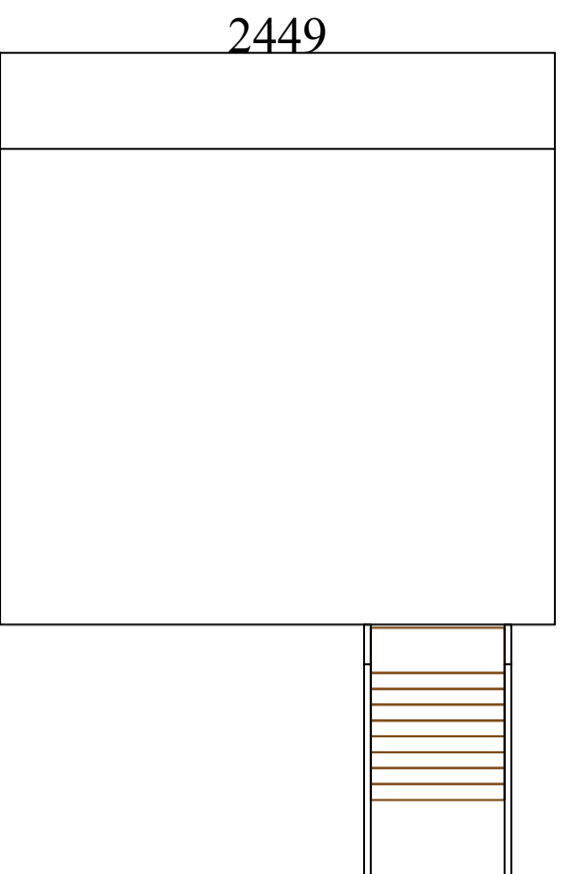

Pohľad z predu

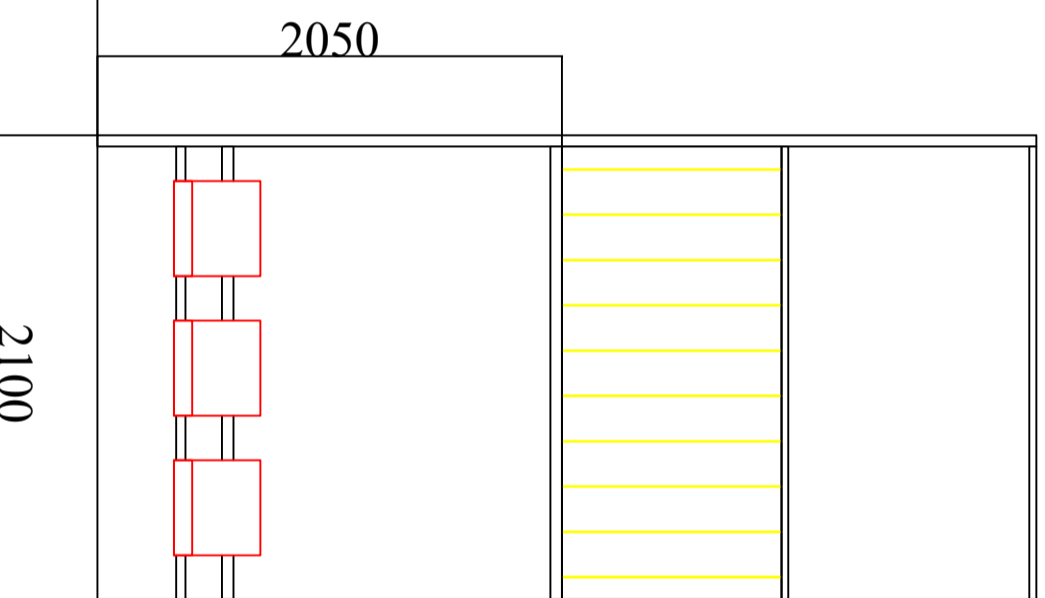

Pohľad z boku

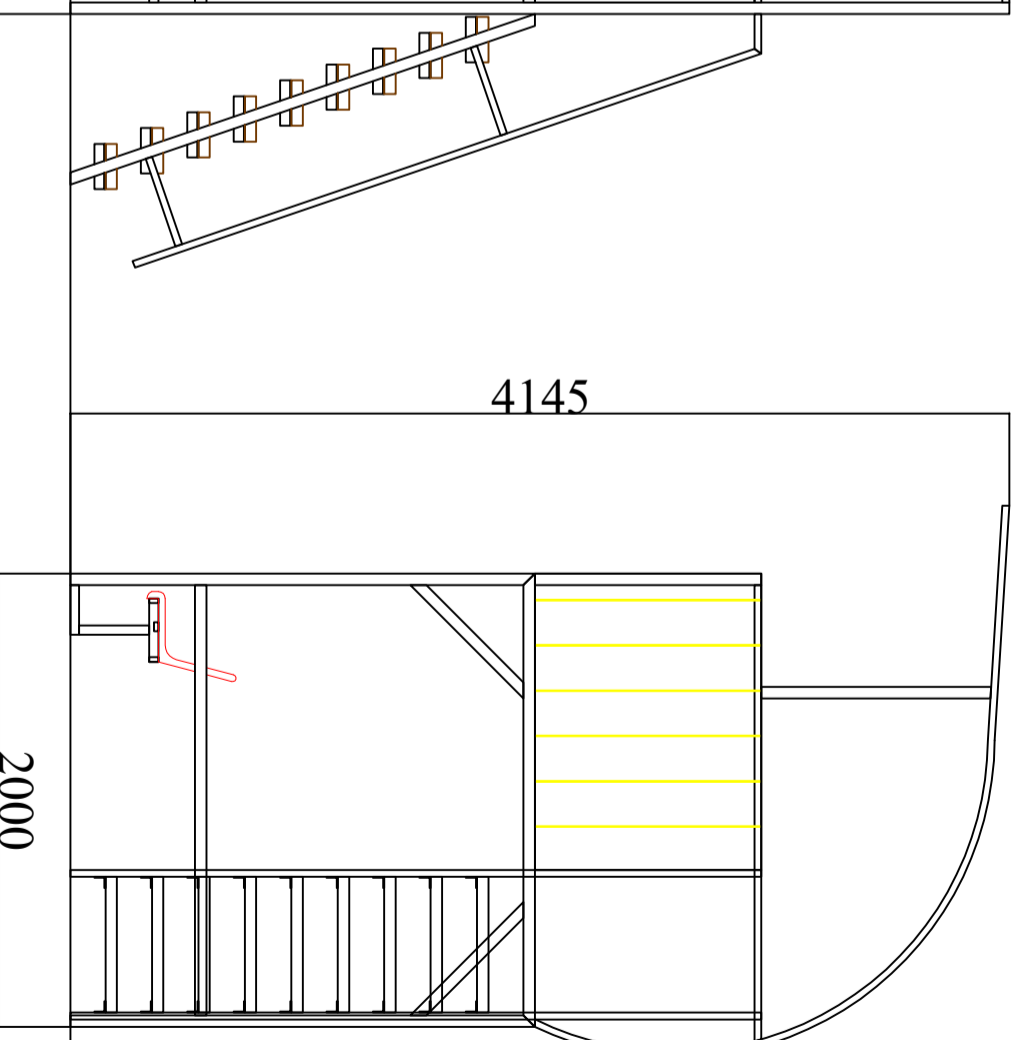

Zaškoľoval do obsahu architektonického a technického riešenia a vykonával ih s dokumentáciou súvisiace činnosti, je možný len so súhlasom autora v súlade s autorskými právmi. Tento výkres je originál, jeho kopírovanie je hrišné podľa Autorského zákona 185/2015 Z.z.

P.B. = ± 0,00 =

PROFESIA : A



**Mac and partners s.r.o.**

IČO : 47 570 580

Email : macuska@macandpartners.sk

Phone : + 421 907 104 005

www.macandpartners.sk

Dunajská 25,

931 01 Šamorín

SADA Č. :

AUTOR NÁVRHU : Ing. Peter Macuška		ZODPOVEDNÝ PROJEKTANT : Ing. Peter Macuška		VYPRACOVANÉ : Ing. Peter Macuška	
MIESTO STAVBY : Trnavá parc.číslo KNC 5671/210		OKRES : TRNAVA			
INVESTOR : Mestské služby mesta Trnava		STAVBA : Tribúny a striedačky ihriska ŠA J. Slotu - Lokomotiiva Trnava		FORMÁT : 2 x A4 - A3	
OBJEKT : TRIBÚNY A STRIEDAČKY IHRISKA ŠA J. SLOTTU LOKOMOTIVA TRNAVA		DÁTUM : 03/2022		PROJEKT PRE STAVEBNÉ POVOLENIE	
PROFESIA : ARCHITEKTÚRA		MIERKA : M 1 : 500		VÝKR. Č. : 4	
OBSAH VÝKRESU : Kahina pre kameramana a 4. rozhodcu - Obj. č.1					