



A

Pohľad zľava

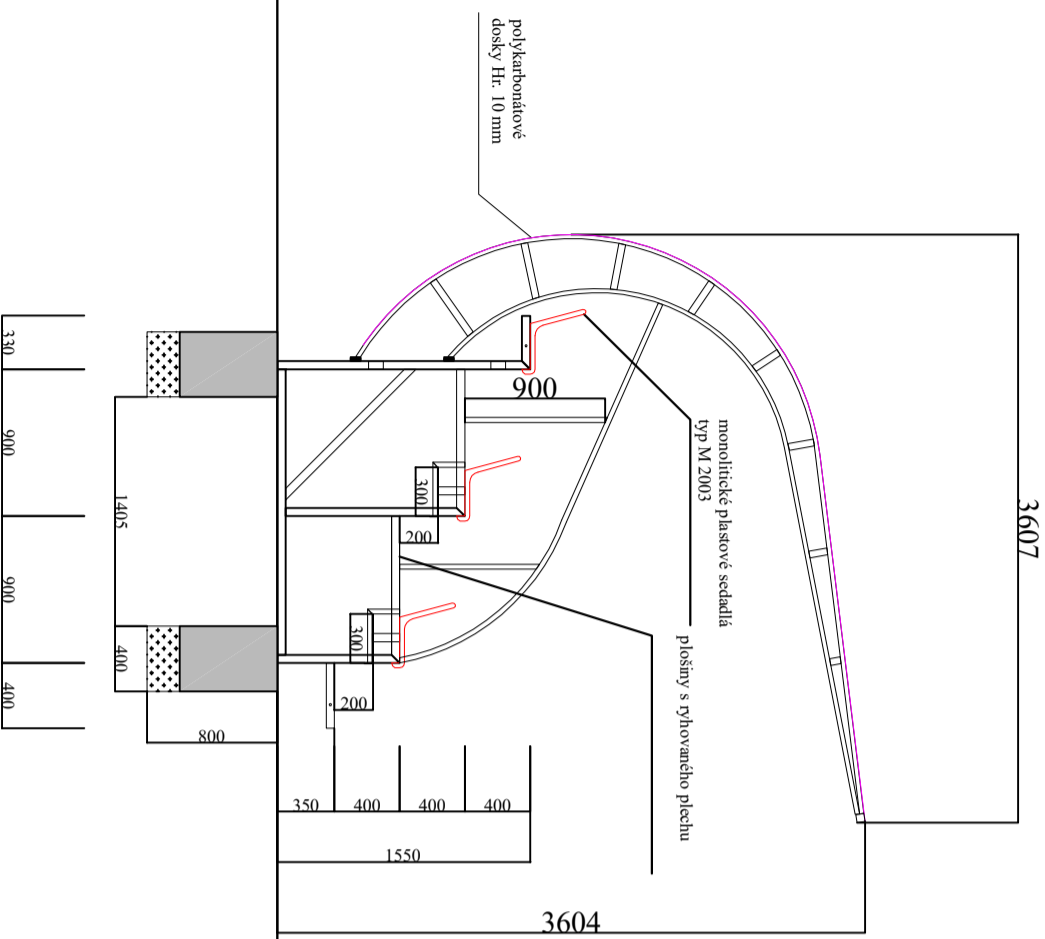

A - A

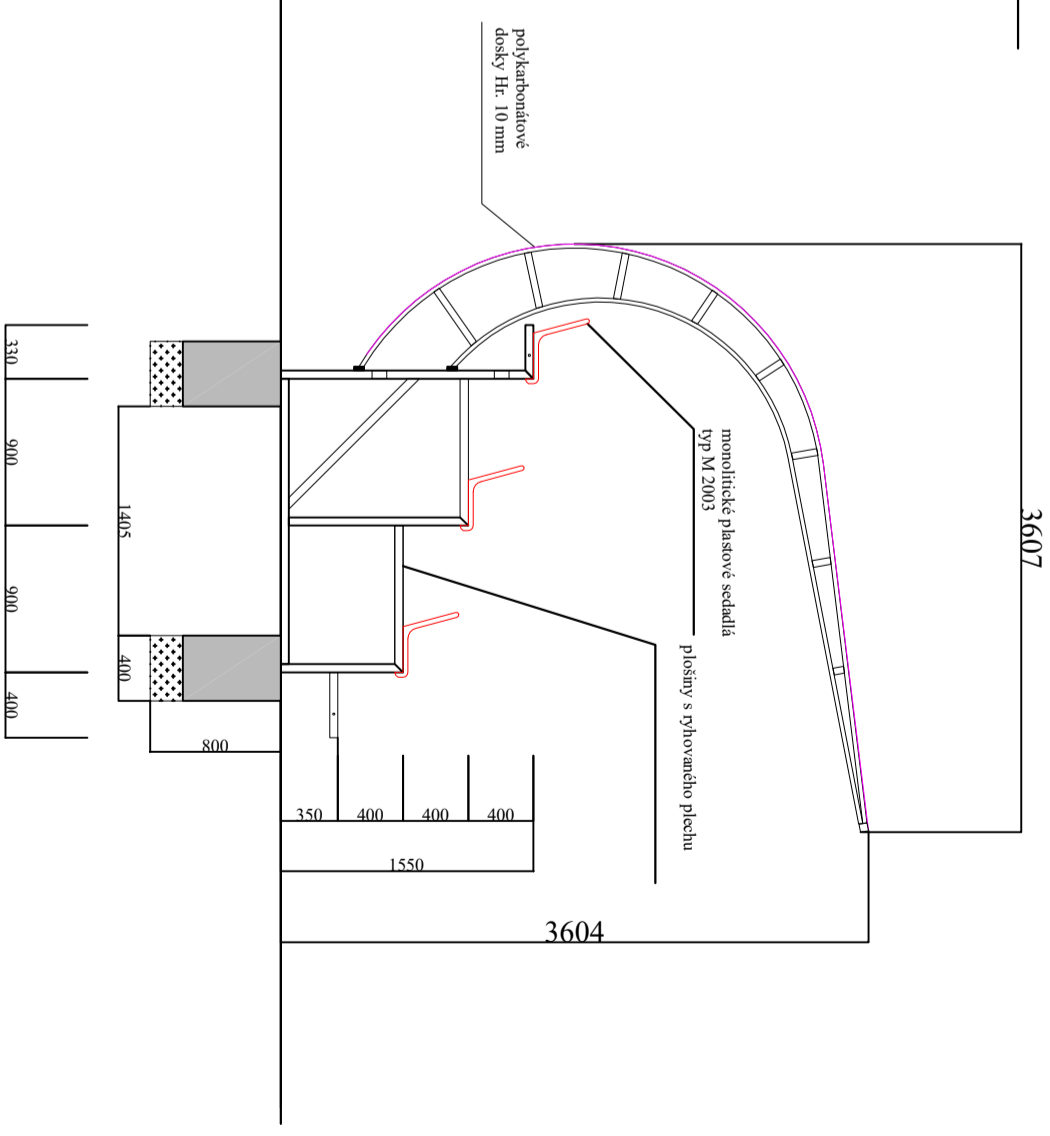

P.B. =
± 0,00 =

PROFESIA :
A

Mac and partners s.r.o.

IČO : 47 570 580

Email : macuska@macandpartners.sk

Phone : + 421 907 104 005

www.macandpartners.sk

Dunajská 25,
931 01 Šamorín

SADA Č. :

AUTOR NÁVRHU : Ing. Peter Macuška		ZODPOVEDNÝ PROJEKTANT : Ing. Peter Macuška		VYPRACOVAL : Ing. Peter Macuška	
MIESTO STAVBY : Trnavá parcela KNC 5671/210		OKRES : TRNAVA			
INVESTOR : Mestské služby mesta Trnava					
STAVBA : Tribúny a striedačky ihriska ŠA J. Slotu - Lokomotíva Trnava					
OBJEKT : TRIBÚNY A STRIEDAČKY IHRISKA ŠA J. SLOTTU LOKOMOTIVA TRNAVA					
PROFESIA : ARCHITEKTÚRA					
OBSAH VÝKRESU : Pódorys a rez tribúnou - obj. č. 4 a 5					
DÁTUM : 03/2022		FORMÁT : 2 x A4 - A3			
DRUH DOKUMENTÁCIE : STAVEBNÉ POVOLENIE		PROJEKT PRE STAVEBNÉ POVOLENIE			
MIERKA : M 1 : 500		VÝKR. Č. :		6	